


UNIVERSIDAD DE BUENOS AIRES.
 FACULTAD DE INGENIERIA.
 SEDE PASEO COLON.
 PLANTA BAJA

AZOPARDO

INDEPENDENCIA

ESTADOS UNIDOS

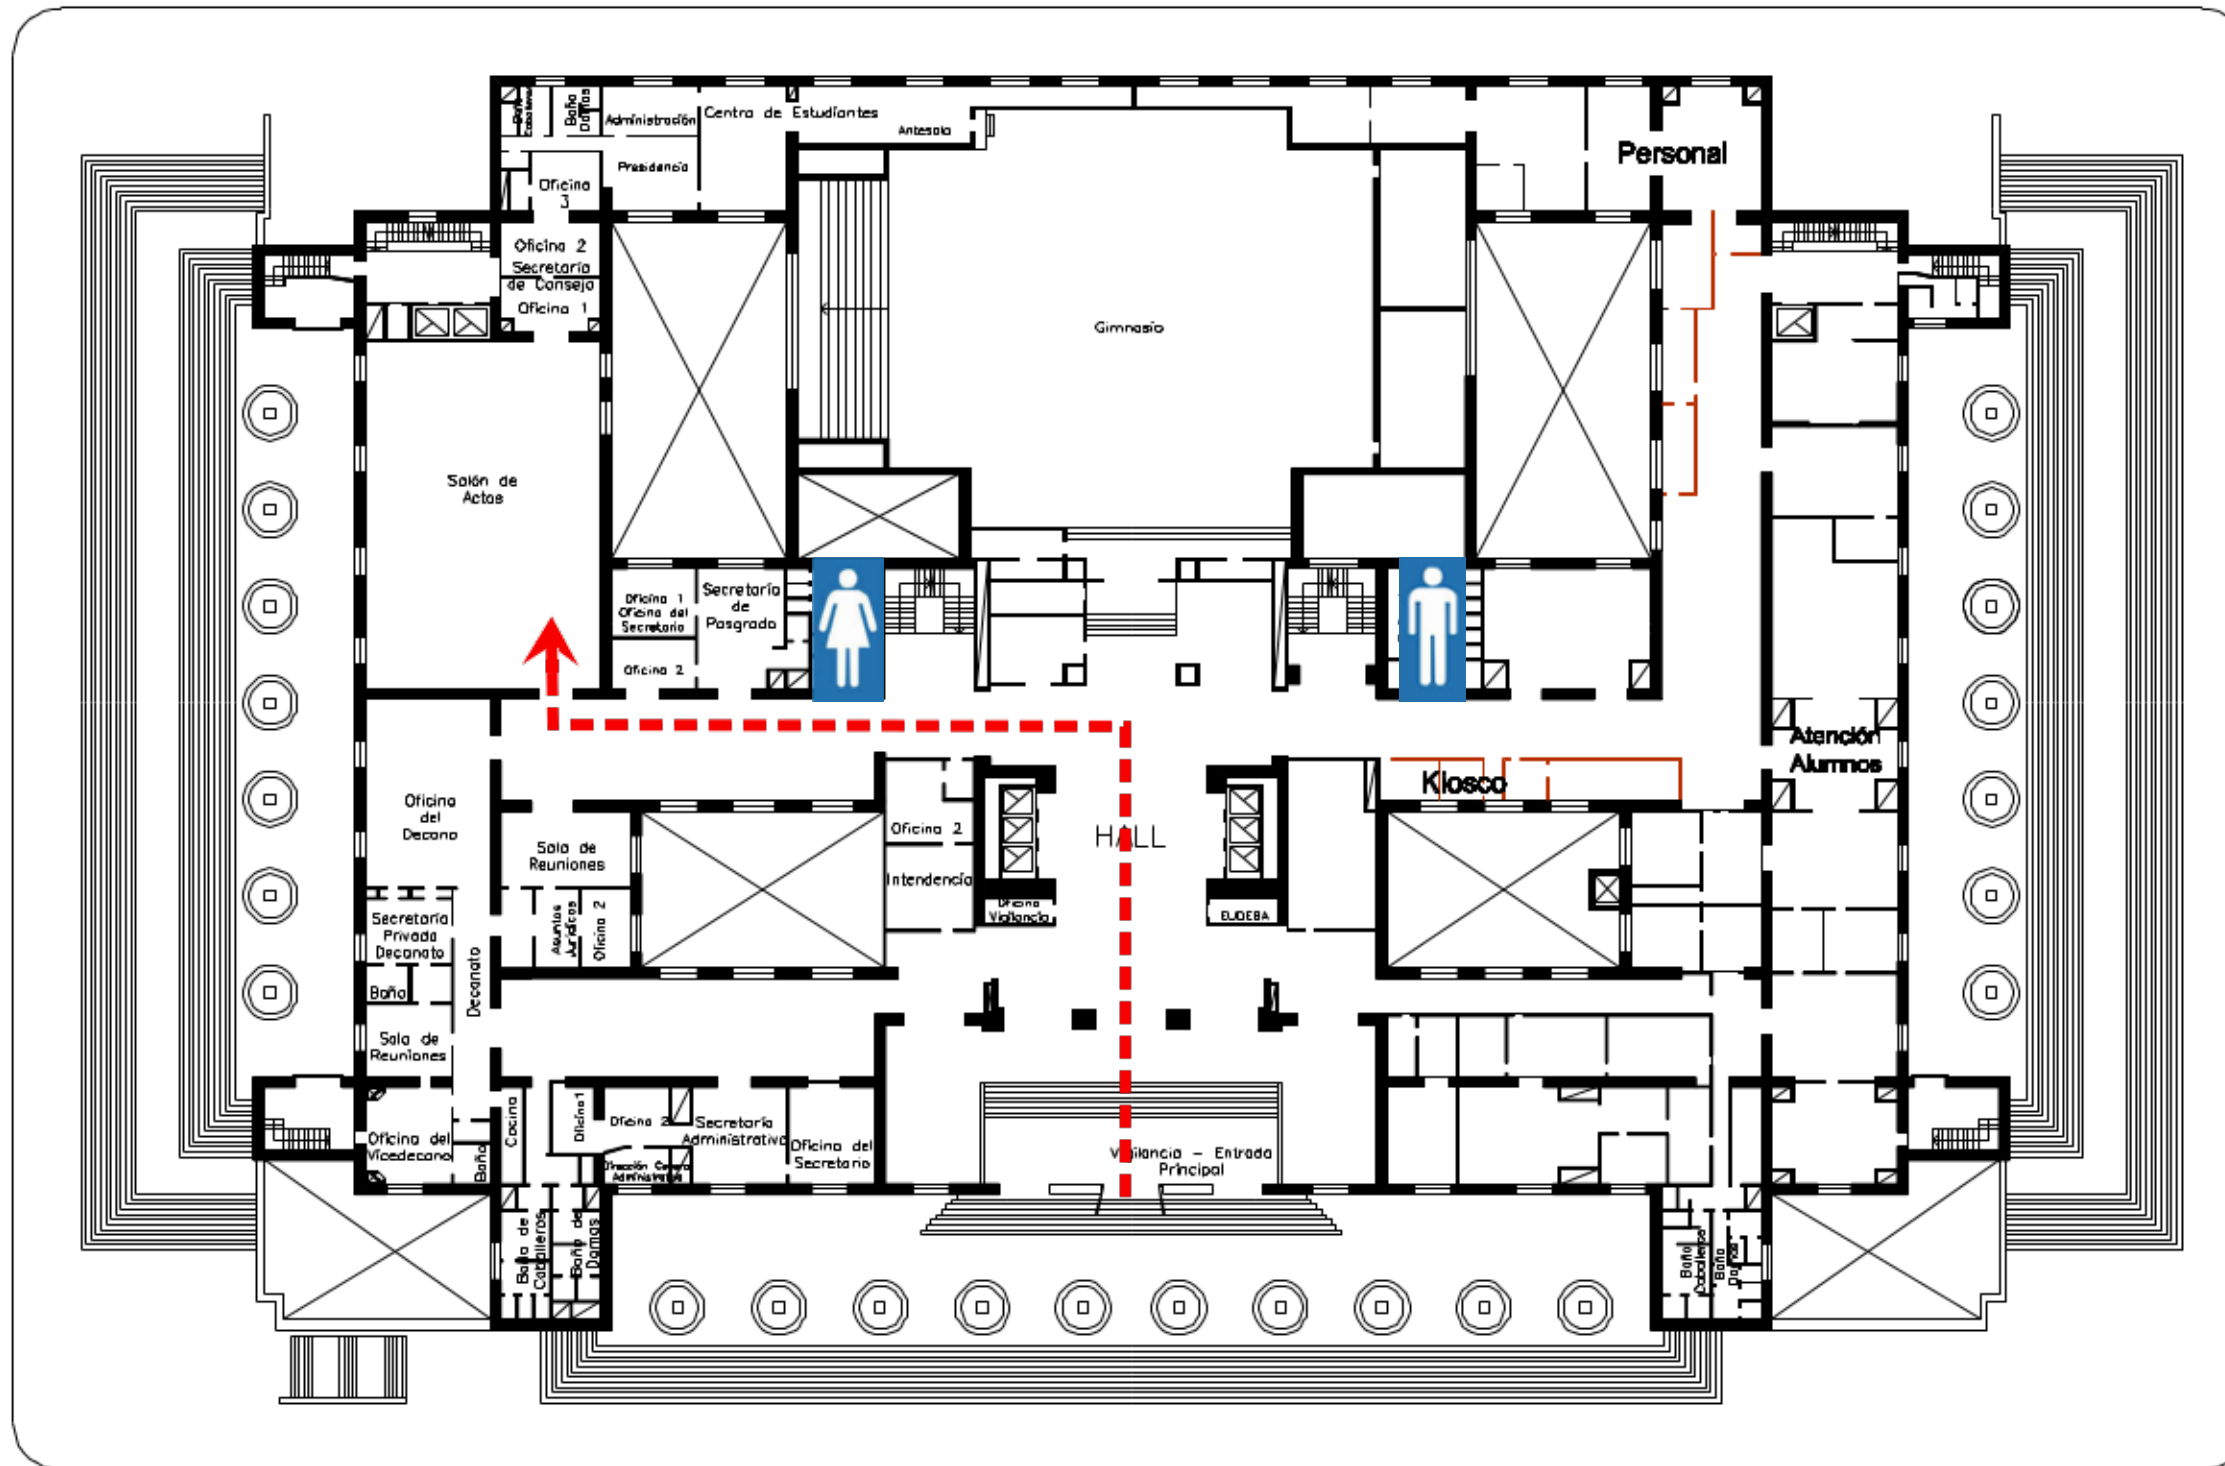

PASEO COLON



Universidad de Buenos Aires

FACULTAD DE INGENIERIA
 Sede Av PASEO COLON 850

PLANO PLANTA BAJA

Fecha: 13/07/2011

Esc.: GRAFICA



FACULTAD DE INGENIERIA
 Subsecretaria de Obras y Mantenimiento